


**BAR BALMORAL**  
6 MESAS AUTORIZADAS

**CAFETERÍA SYBARYT**  
12 MESAS AURORIZADAS bajo toldo  
6 MESAS Ampliadas sin toldo

6 MESAS AUTORIZADAS bajo toldo  
6 MESAS Ampliacion sin toldo  
**BAR TOGA**

10 MESAS Ampliadas sin toldo  
6 MESAS AUTORIZADAS bajo toldo  
**EXCEL-LENT**

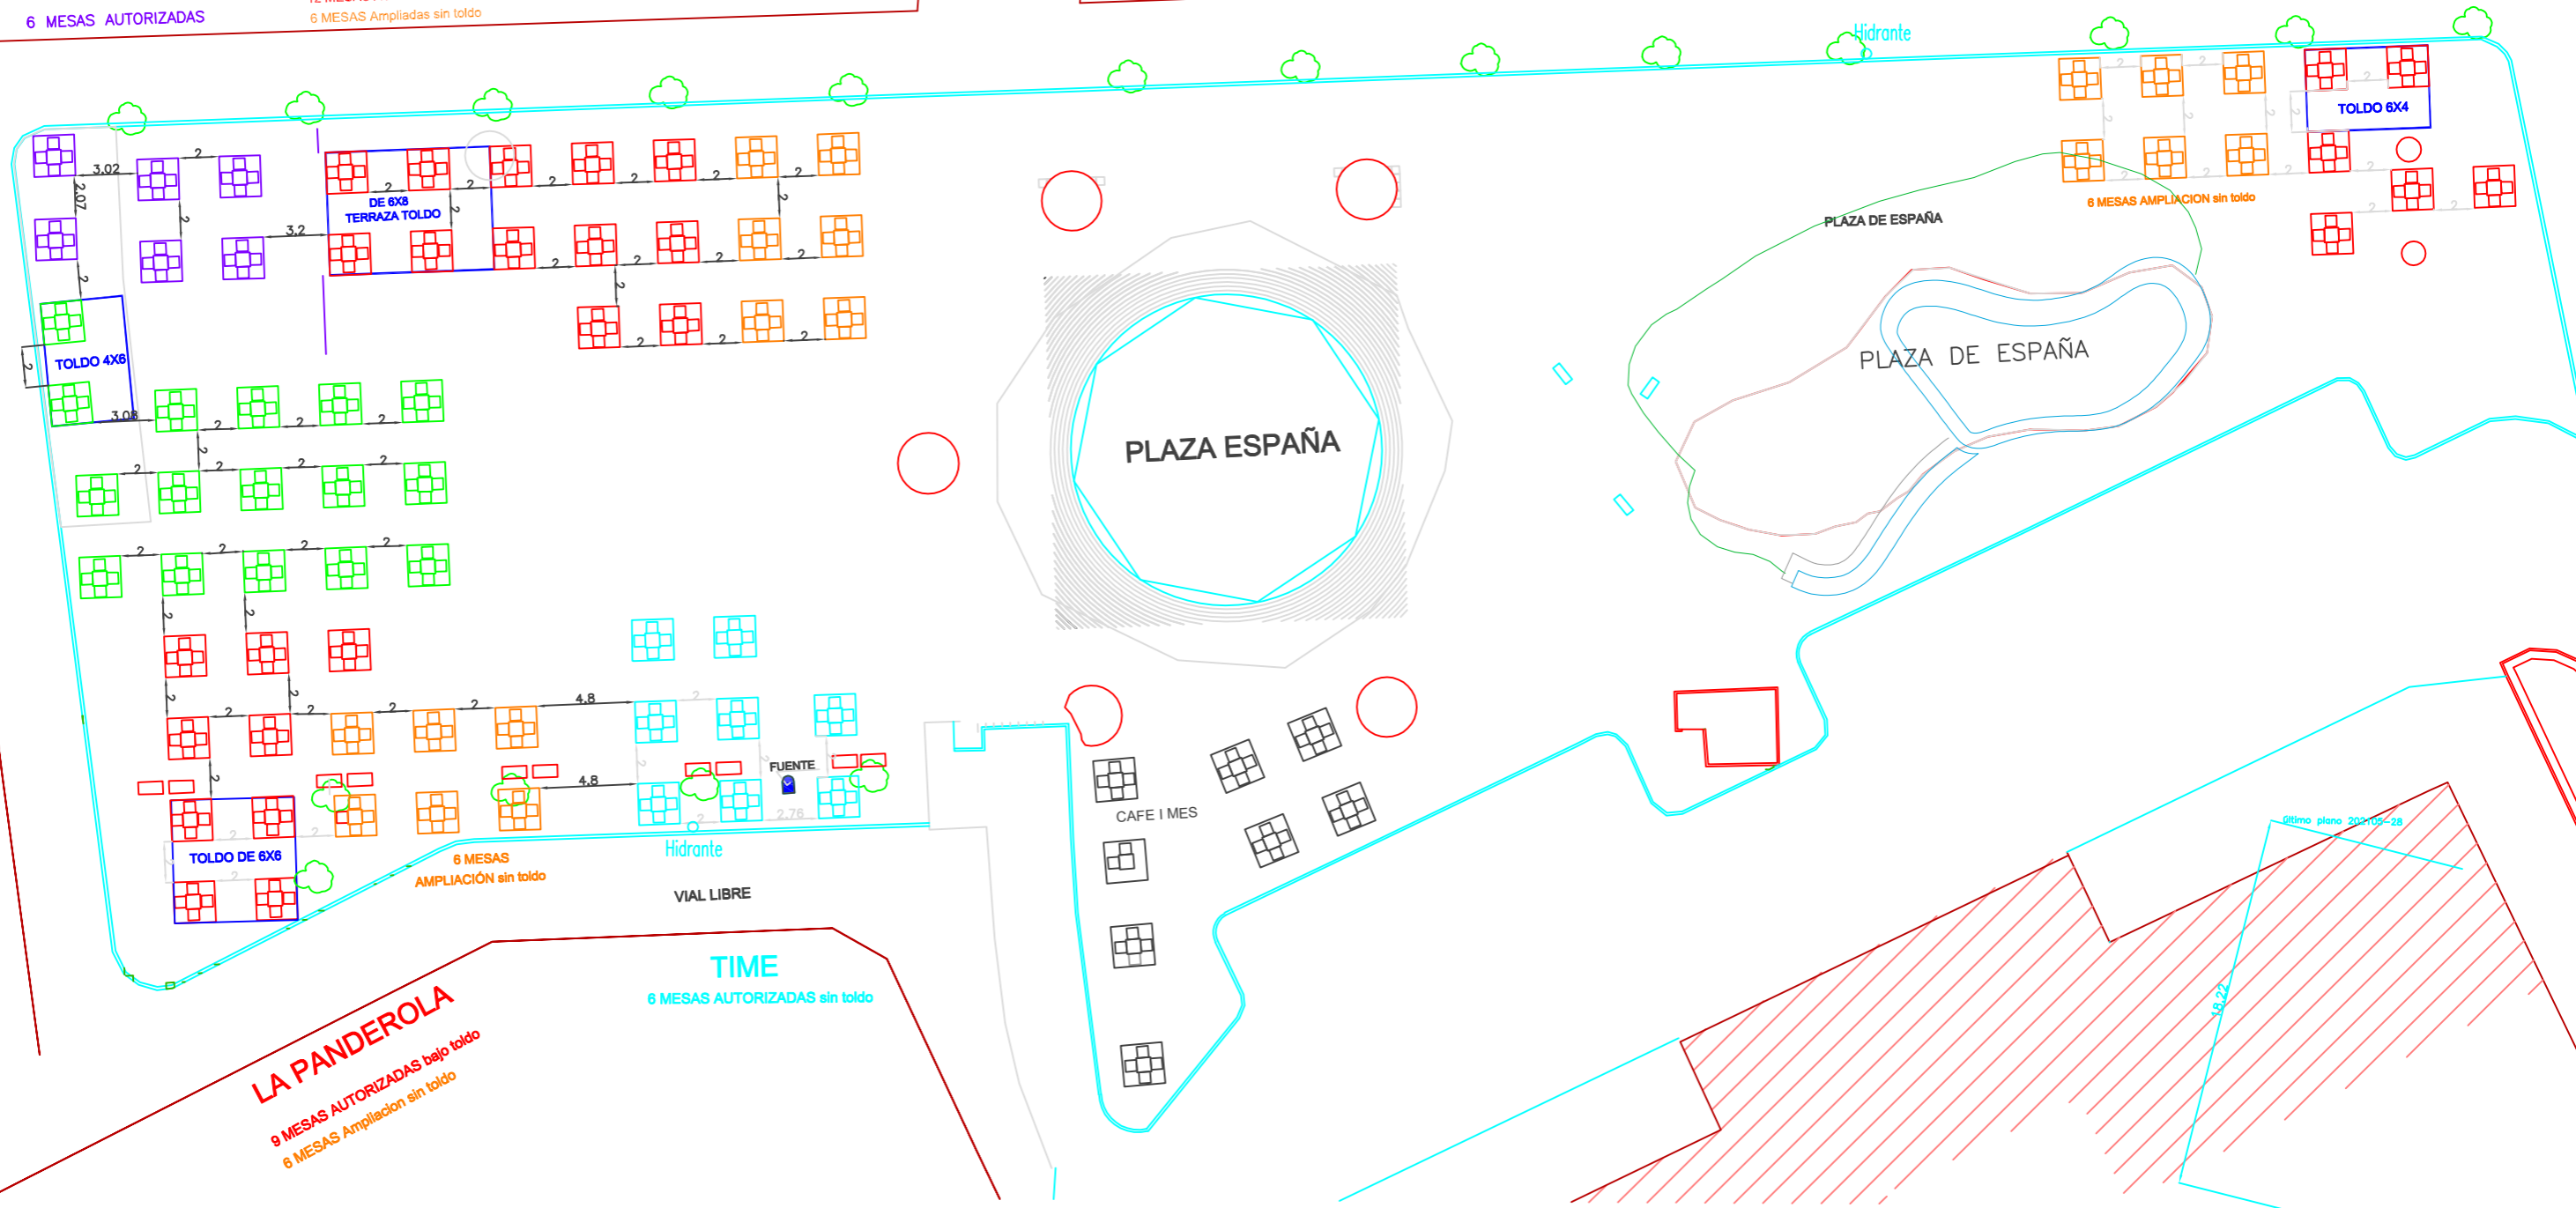

**LA PANDEROLA**  
9 MESAS AUTORIZADAS bajo toldo  
6 MESAS Ampliacion sin toldo

**TIME**  
6 MESAS AUTORIZADAS sin toldo

ESCALA = 1/300

ACTUALIZACIÓN MAYO 2021